


PLANTA NIVEL +16,94 – PLANTA TERCERA

CALLE SAN CLEMENTE

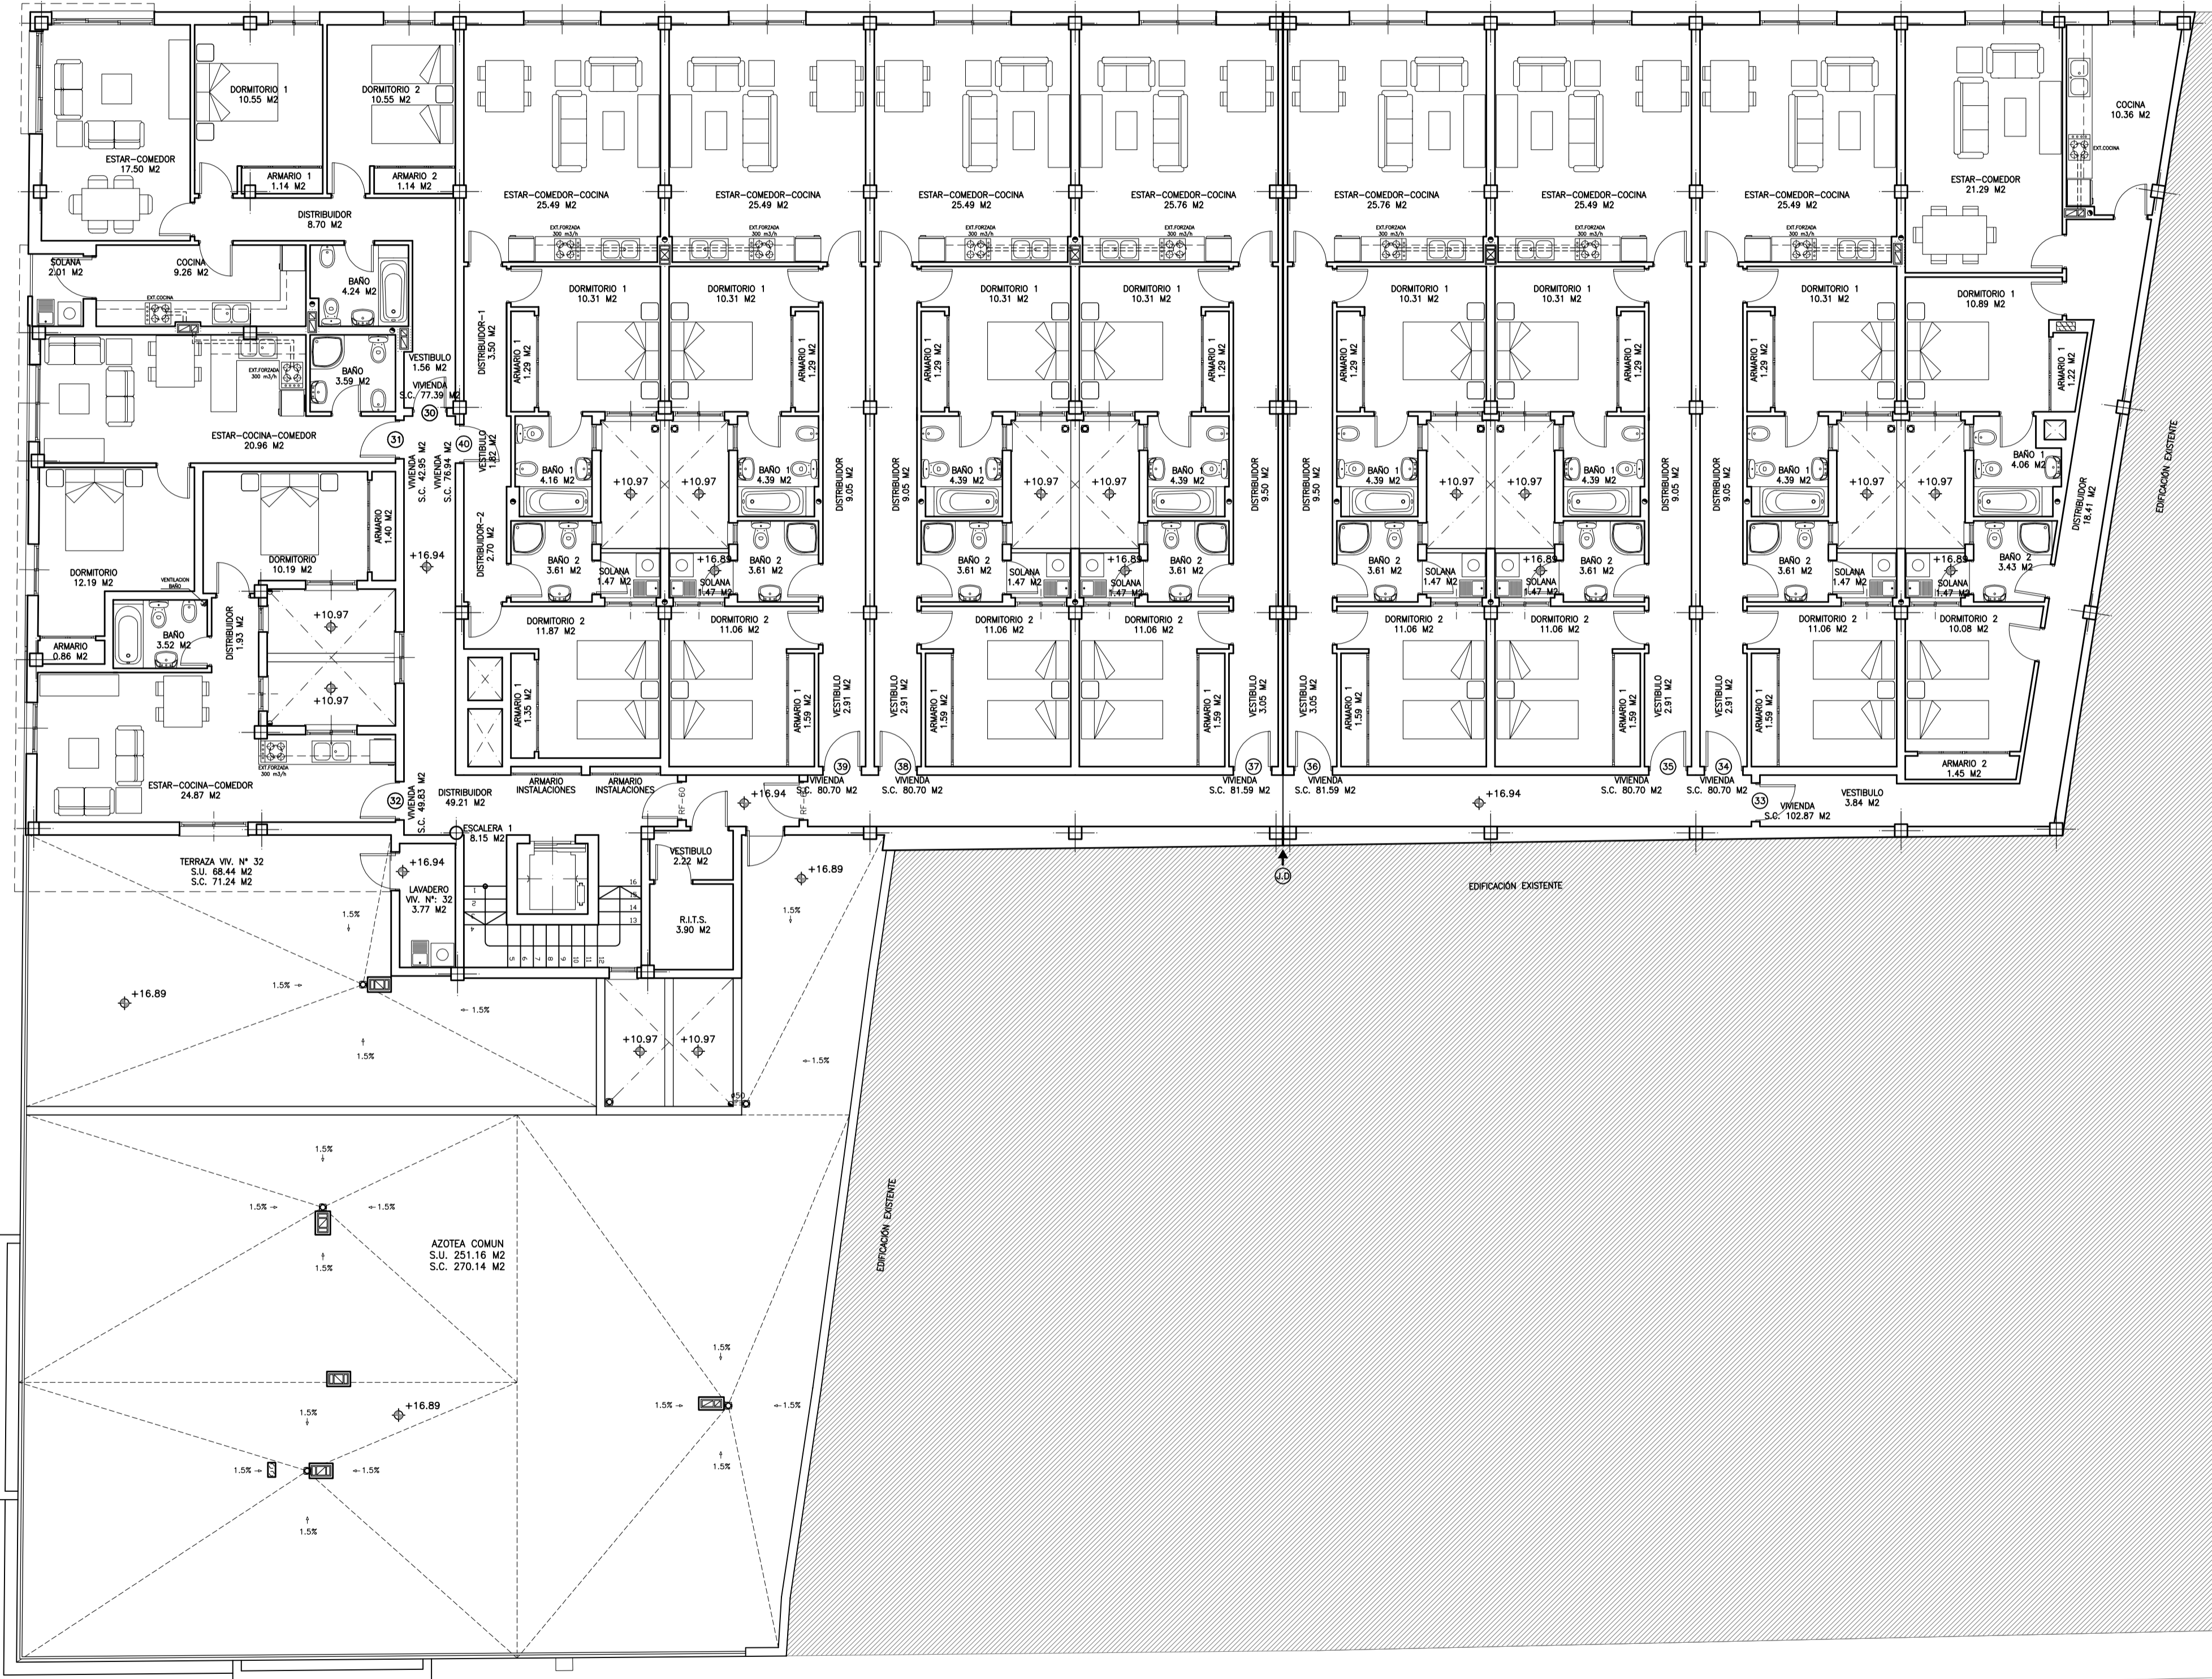

CALLE SAN DAMIÁN

PLANTA NIVEL +16,94		
ZONAS COMUNES		
CONCEPTO	S. UTIL (M2)	S.CONSTR. (M2)
ESCALERA 1	8,15	66,32
DISTRIBUIDOR	49,21	
VESTIBULO	2,22	22,01
R.I.T.S.	3,90	
<b>TOTAL</b>	<b>63,48</b>	<b>88,33</b>

AZOTEA COMUN	251,16	270,14
--------------	--------	--------

PLANTA NIVEL +16,94		
VIVIENDA N°: 30		
CONCEPTO	S. UTIL (M2)	S.CONSTR. (M2)
VESTIBULO	1,56	
DISTRIBUIDOR	8,70	
COCINA	9,26	
SOLANA	2,01	
ESTAR-COMEDOR	17,50	
BAÑO	4,24	
DORMITORIO 1	10,55	
DORMITORIO 2	10,55	
ARMARIO 1	1,14	
ARMARIO 2	1,14	
<b>TOTAL</b>	<b>66,65</b>	<b>77,39</b>

PLANTA NIVEL +16,94		
VIVIENDA N°: 31		
CONCEPTO	S. UTIL (M2)	S.CONSTR. (M2)
ESTAR-COCINA-COMEDOR	20,96	
BAÑO	3,59	
DORMITORIO	12,19	
ARMARIO	0,86	
<b>TOTAL</b>	<b>37,60</b>	<b>42,95</b>

PLANTA NIVEL +16,94		
VIVIENDA N°: 32		
CONCEPTO	S. UTIL (M2)	S.CONSTR. (M2)
ESTAR-COCINA-COMEDOR	24,87	
DISTRIBUIDOR	1,93	
BAÑO	3,52	
DORMITORIO	10,19	
ARMARIO	1,40	
<b>TOTAL</b>	<b>41,91</b>	<b>49,83</b>

PLANTA NIVEL +16,94		
VIVIENDA N°: 33		
CONCEPTO	S. UTIL (M2)	S.CONSTR. (M2)
VESTIBULO	3,84	
DISTRIBUIDOR	18,41	
COCINA	10,36	
ESTAR-COMEDOR	21,29	
SOLANA	1,47	
BAÑO 1	4,06	
BAÑO 2	3,43	
DORMITORIO 1	10,89	
DORMITORIO 2	10,08	
ARMARIO 1	1,22	
ARMARIO 2	1,45	
<b>TOTAL</b>	<b>86,50</b>	<b>102,87</b>








PLANTA NIVEL +16,94		
VIVIENDAS N°: 34, 35, 38 y 39		
CONCEPTO	S. UTIL (M2)	S.CONSTR. (M2)
VESTIBULO	2,91	
DISTRIBUIDOR	9,05	
ESTAR-COCINA-COMEDOR	25,49	
SOLANA	1,47	
BAÑO 1	4,39	
BAÑO 2	3,61	
DORMITORIO 1	10,31	
DORMITORIO 2	11,06	
ARMARIO 1	1,29	
ARMARIO 2	1,59	
<b>TOTAL</b>	<b>71,17</b>	<b>80,70</b>

PLANTA NIVEL +16,94		
VIVIENDAS N°: 36 y 37		
CONCEPTO	S. UTIL (M2)	S.CONSTR. (M2)
VESTIBULO	3,05	
DISTRIBUIDOR	9,50	
ESTAR-COCINA-COMEDOR	25,76	
SOLANA	1,47	
BAÑO 1	4,39	
BAÑO 2	3,61	
DORMITORIO 1	10,31	
DORMITORIO 2	11,06	
ARMARIO 1	1,29	
ARMARIO 2	1,59	
<b>TOTAL</b>	<b>72,03</b>	<b>81,59</b>

PLANTA NIVEL +16,94		
VIVIENDA N°: 40		
CONCEPTO	S. UTIL (M2)	S.CONSTR. (M2)
VESTIBULO	1,82	
DISTRIBUIDOR 1	3,50	
DISTRIBUIDOR 2	2,70	
ESTAR-COCINA-COMEDOR	25,49	
SOLANA	1,47	
BAÑO 1	4,16	
BAÑO 2	3,61	
DORMITORIO 1	10,31	
DORMITORIO 2	11,87	
ARMARIO 1	1,29	
ARMARIO 2	1,35	
<b>TOTAL</b>	<b>67,57</b>	<b>76,94</b>










