PLANTA NIVEL +19,90 – PLANTA DE AZOTEA

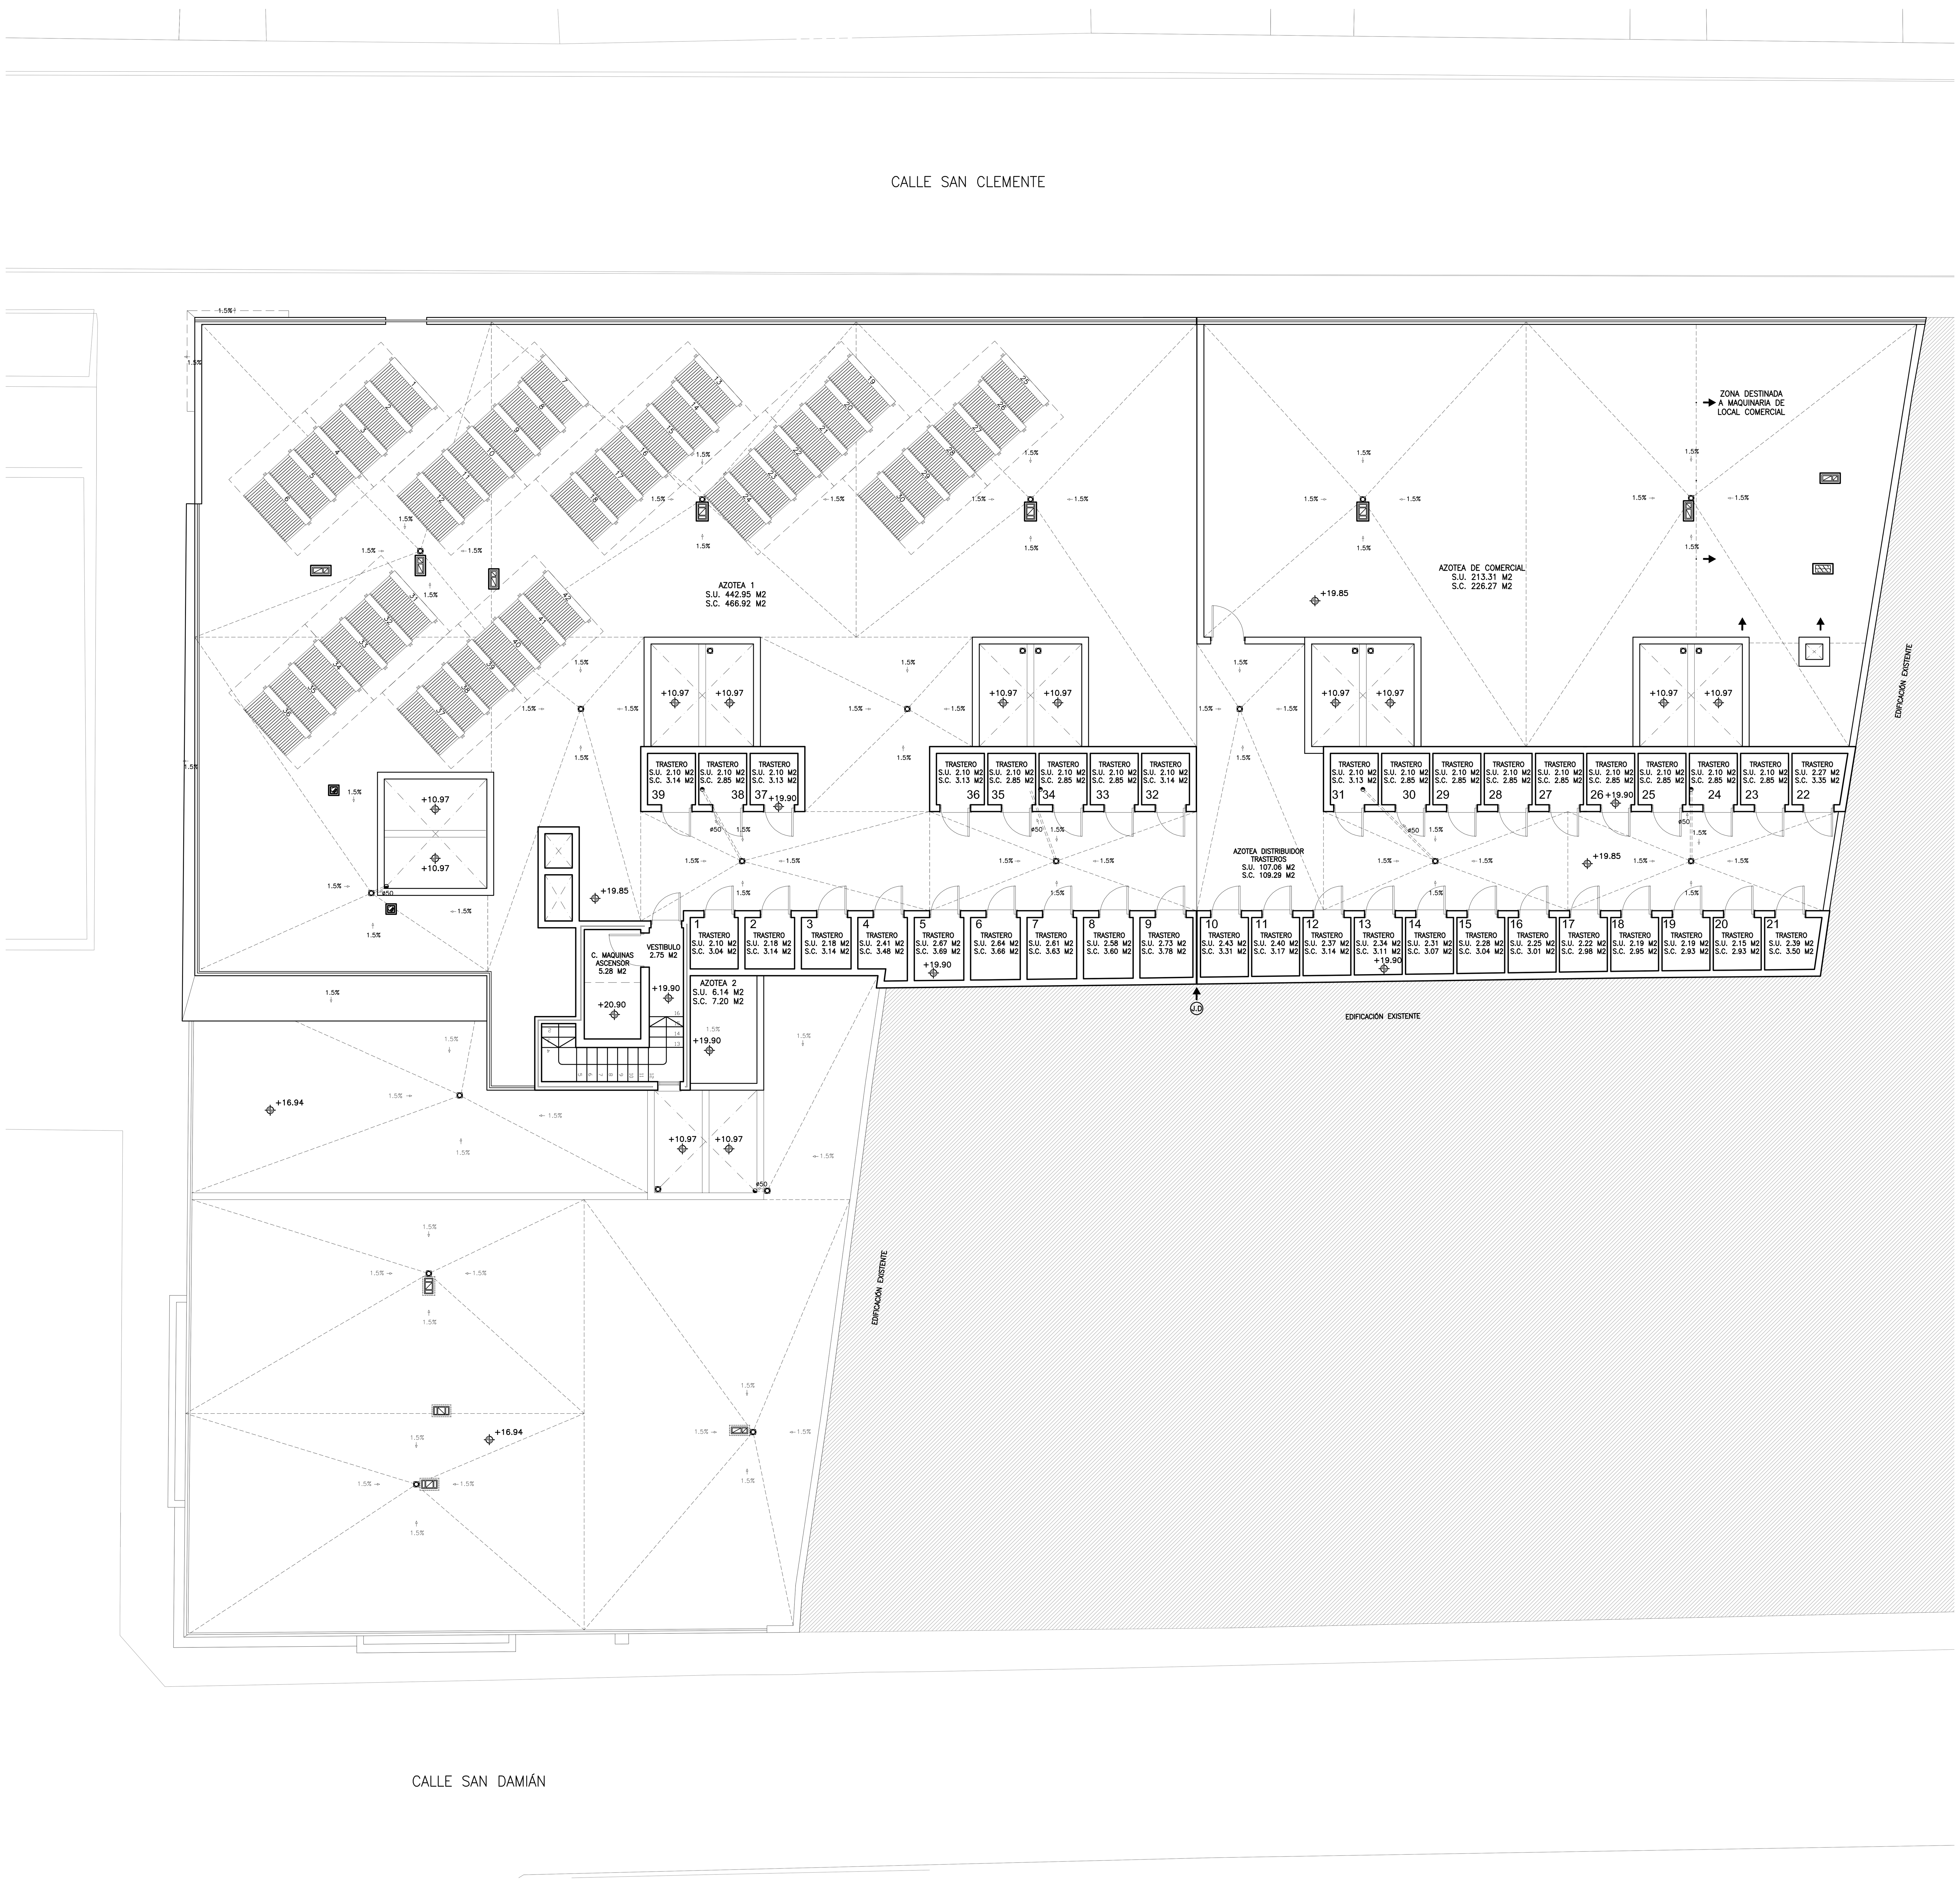

PLANTA NIVEL +19,91		
ZONAS COMUNES		
CONCEPTO	**S. UTIL (M2)**	**S.CONSTR. (M2)**
C. MAQUINA ASCENSOR	5,28	
VESTIBULO	2,75	
TOTAL	**8,03**	**19,03**

AZOTEA 1	442,95	466,92
AZOTEA 2	6,14	7,20
AZOTEA DE COMERCIAL	213,31	226,27
AZOTEA DISTR. TRASTEROS	107,06	109,29
TOTAL	**769,46**	**809,68**

PLANTA NIVEL +19,91		
TRASTEROS		
CONCEPTO	**S. UTIL (M2)**	**S.CONSTR. (M2)**
TRASTERO 1	2,10	3,04
TRASTERO 2	2,18	3,14
TRASTERO 3	2,18	3,14
TRASTERO 4	2,41	3,48
TRASTERO 5	2,67	3,69
TRASTERO 6	2,64	3,66
TRASTERO 7	2,61	3,63
TRASTERO 8	2,58	3,60
TRASTERO 9	2,73	3,78
TRASTERO 10	2,43	3,31
TRASTERO 11	2,40	3,17
TRASTERO 12	2,37	3,14
TRASTERO 13	2,34	3,11
TRASTERO 14	2,31	3,07
TRASTERO 15	2,28	3,04
TRASTERO 16	2,25	3,01
TRASTERO 17	2,22	2,98
TRASTERO 18	2,19	2,95
TRASTERO 19	2,19	2,93
TRASTERO 20	2,15	2,93
TRASTERO 21	2,39	3,50
TRASTERO 22	2,27	3,35
TRASTERO 23	2,10	2,85
TRASTERO 24	2,10	2,85
TRASTERO 25	2,10	2,85
TRASTERO 26	2,10	2,85
TRASTERO 27	2,10	2,85
TRASTERO 28	2,10	2,85
TRASTERO 29	2,10	2,85
TRASTERO 30	2,10	2,85
TRASTERO 31	2,10	3,13
TRASTERO 32	2,10	3,14
TRASTERO 33	2,10	2,85
TRASTERO 34	2,10	2,85
TRASTERO 35	2,10	2,85
TRASTERO 36	2,10	3,13
TRASTERO 37	2,10	3,13
TRASTERO 38	2,10	2,85
TRASTERO 39	2,10	3,14
SUBTOTAL	**87,59**	**121,52**

RESUMEN PLANTA NIVEL +19,91		
POR USOS		
CONCEPTO	**S. UTIL (M2)**	**S.CONSTR. (M2)**
ZONAS COMUNES	8,03	19,03
TRASTEROS	87,59	121,52
TOTAL	**95,62**	**140,55**

RESUMEN AZOTEAS	769,46	809,68

SUP. DE AZOTEA NIVEL +19,91		950,23
SUP. PERMITIDA	15,00%	142,53
SUP. CONSTR. EN AZOTEA N. +19,91	14,75%	140,55

OFICINA PROYECTOS DE ARQUITECTURA S.L.
C.I.F.: B-38.479.341
JOSE FCO. ARNAU DÍAZ-LLANOS FCO. JAVIER ÁLVAREZ MUÑOZ
URBANISMO, EDIFICACIÓN, TASACIONES, DISEÑO E INTERIORISMO.
RAMBLA Gº FRANCO, 35 – Tlf.: 922291403 Fax.:922296667 – 38006 – S/C. DE TENERIFE
ARQUITECTOS

PROYECTO	PROYECTO DE EJECUCION EDIFICIO DE 40 VIVIENDAS, LOCAL Y GARAJES	Nº DE EXPEDIENTE 38/05
SITUACION	C/ San Clemente y C/ San Damian T.M. LA LAGUNA	FECHA JULIO/2006
CONFORME PROMOTOR	CHEVROLETTE S.L.	
	PLANO DE : MOBILIARIO Y SUPERFICIES PLANTA NIVEL +19,90	ANULA PLANO
ESCALA 1/100		Nº DE PLANO A1–7

AUTOCAD LT-WINDOWS95 № SERIE 730-00016806 Y № SERIE 730-00016886 – ARC+ HASP NUMBER 40.030